


用地面积一览表


项目名称	用地面积(m <sup>2</sup> )	总用地面积(m <sup>2</sup> )	项目用地	道路长度(m)
A地块	80785.64	130790.73	项目用地	272.57m
B地块	41142.59		道路用地	496.25m
C地块	3808.30		绿化用地	254.55
D地块	5054.20		道路用地	
			绿化用地	25908.26

道路长度一览表

拟建项目为新建工程。道路红线范围内规划用地面积24097.7平方米，新建道路全长937米；道路等级为次干路，红线宽度24米，其中机动车道面积15165平方米、人行道面积3822平方米、红线内绿化隔离带面积3110平方米；新建雨水管线1032米、污水管线278米、照明路灯62盏、道路红线外绿化带面积23908平方米

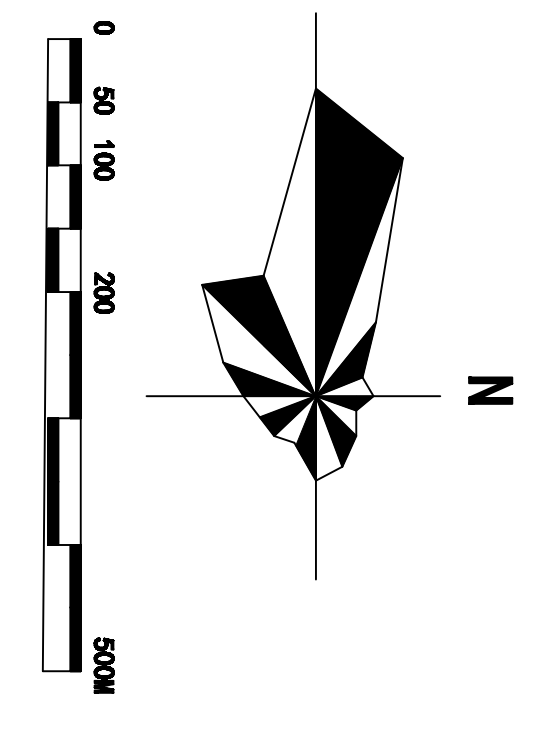

- 设计说明**
- 一、概述
    1. 项目名称：吉林辉南县经济开发区食品产业园道路基础设施建设项目。
    2. 工程范围：前郭路、长岭路、大安路。
    3. 用地性质：道路用地。
    4. 用地面积：28737.00m<sup>2</sup>。
    5. 道路长度：前郭路279m，长岭路508m，大安路568m。
  - 二、规划依据
    6. 相关部门提供：5000地形图。
    7. 《辉南县城市总体规划(2017-2035年)》；
    8. 《白山城市总体规划(2017-2035年)》；
    9. 《室外排水设计规范》GB 50014-2016；
    10. 《城市道路和桥梁工程结构设计规范》GB 50082-2016；
    11. 《城市工程管线综合规划规范》GB 50289-2016；
    12. 国家、吉林省及白山市相关法律法规、法规、规范和标准及规定。

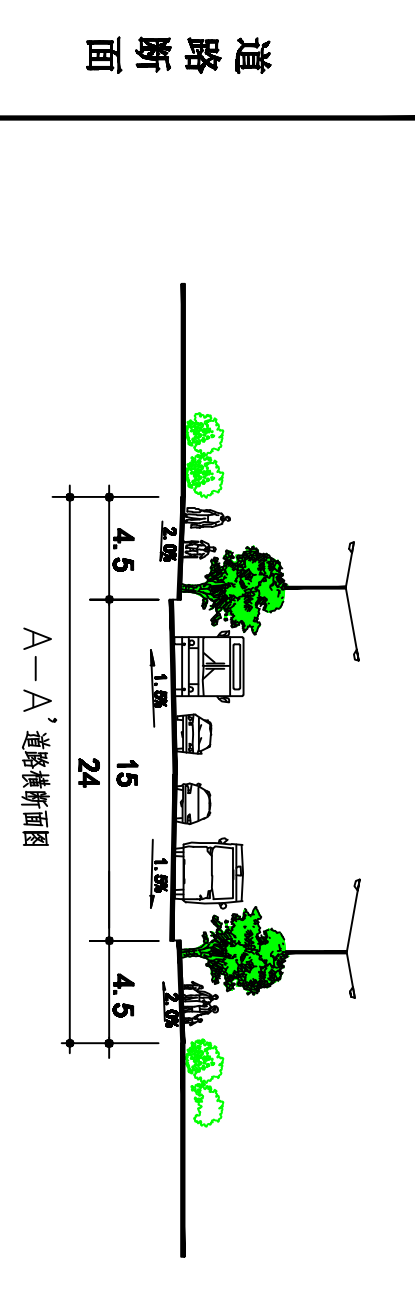

图例	说明
	用地红线
	道路红线
	绿化带
	规划道路
	现状道路

工程名称：吉林辉南县经济开发区食品产业园道路基础设施建设项目  
 道路基础设施建设项目  
 设计阶段：方案设计  
 设计日期：2022.08  
 比例：1:1000  
 图号：A-1  
 制图：张超  
 审核：张超  
 本图面出图前请核对图号及图例，否则无效。